



# COMUNE DI DORGALI

PROVINCIA DI NUORO

AREA TECNICA-LAVORI PUBBLICI E URBANISTICA

Prec. n. 7087/2016

**OGGETTO:** CESSIONE IN AFFITTO O IN PROPRIETÀ DEI TERRENI SCLASSIFICATI DAL REGIME DEMANIALE CIVICO IN LOCALITÀ "ODDOENE" A DORGALI  
PUBBLICAZIONE ESITO ISTRUTTORIO DELL'ISTANZA  
DITTA RICHIEDENTE: **PIRAS LINO (NUORO 10.07.1987) - PIRAS SALVATORE (DORGALI 21.09,1980)**

## IL RESPONSABILE DELL'AREA TECNICA

Visto l'avviso prot. n. 3020 del 25.02.2016 relativo alla cessione in affitto o in proprietà dei terreni sclassificati dal regime demaniale civico in località "Odoene" a Dorgali, pubblicato nel sito istituzionale del Comune di Dorgali;

Dato atto che nell'avviso di che trattasi si stabiliva che i soggetti interessati avrebbero dovuto presentare, entro e non oltre il giorno 11.04.2016, apposita istanza corredata della documentazione indicata nello stesso avviso;

Dato atto inoltre che con determinazione n.350 del 07.04.2016 il termine di scadenza per la presentazione delle istanze è stato prorogato al 30.06.2016 (avviso pubblicato nel sito istituzionale del Comune di Dorgali prot. n. 5701 del 08.04.2016);

Vista la seguente istanza prot. n. 7087 del 29.04.2016 ;

ditta richiedente: **PIRAS LINO (NUORO 10.07.1987) - PIRAS SALVATORE (DORGALI 21.09,1980)**;

residenza: Via De Gasperi 18 - 08022 Dorgali

c.f. PRSLNI87L10F979B

terreni richiesti

località	foglio	mappale	superficie catastale	superficie richiesta
Odoene	82	26	1.15.20	1.15.20
	"	13P	0.17.60	0.02.65
	"	14P	1.37.60	0.45.66
<b>TOTALE SUPERFICIE RICHIESTA</b>				<b>1.63.51</b>

Riscontrata la completezza della documentazione presentata;

Vista la planimetria allegata;

Viste le risultanze istruttorie;

Dato atto che le risultanze dell'istruttoria devono essere pubblicate sul sito istituzionale del Comune di Dorgali per 15 giorni consecutivi per eventuali opposizioni;

## RENDE NOTO

L'accogliibilità dell'istanza presentata dalla ditta **PIRAS LINO e PIRAS SALVATORE**, generalizzata in premessa, alle seguenti condizioni: *siano esclusi dalla cessione i tratti di strada adibito ad uso pubblico e le acque pubbliche*

## DISPONE

La pubblicazione del presente avviso nel sito istituzionale del comune di Dorgali per quindici giorni consecutivi per eventuali opposizioni;

Le eventuali motivate opposizioni, obbligatoriamente in forma scritta dovranno riportare le generalità complete dell'interessato, essere debitamente sottoscritte e complete di fotocopia di documento di identità in corso di validità e della documentazione idonea a comprovare le ragioni dell'opposizione.


Le stesse dovranno pervenire, su supporto cartaceo oppure mediante pec all'indirizzo [utc@pec.comune.dorgali.nu.it](mailto:utc@pec.comune.dorgali.nu.it), entro e non oltre 15 giorni dalla pubblicazione del presente avviso sul sito istituzionale del Comune di Dorgali; non farà fede la data del timbro postale.

Allegati:

- Ortofotocarta con sovrapposta planimetria catastale indicante l'area richiesta.

IL RESPONSABILE DELL'AREA TECNICA

F.TO ING. FRANCESCO FANCELLO

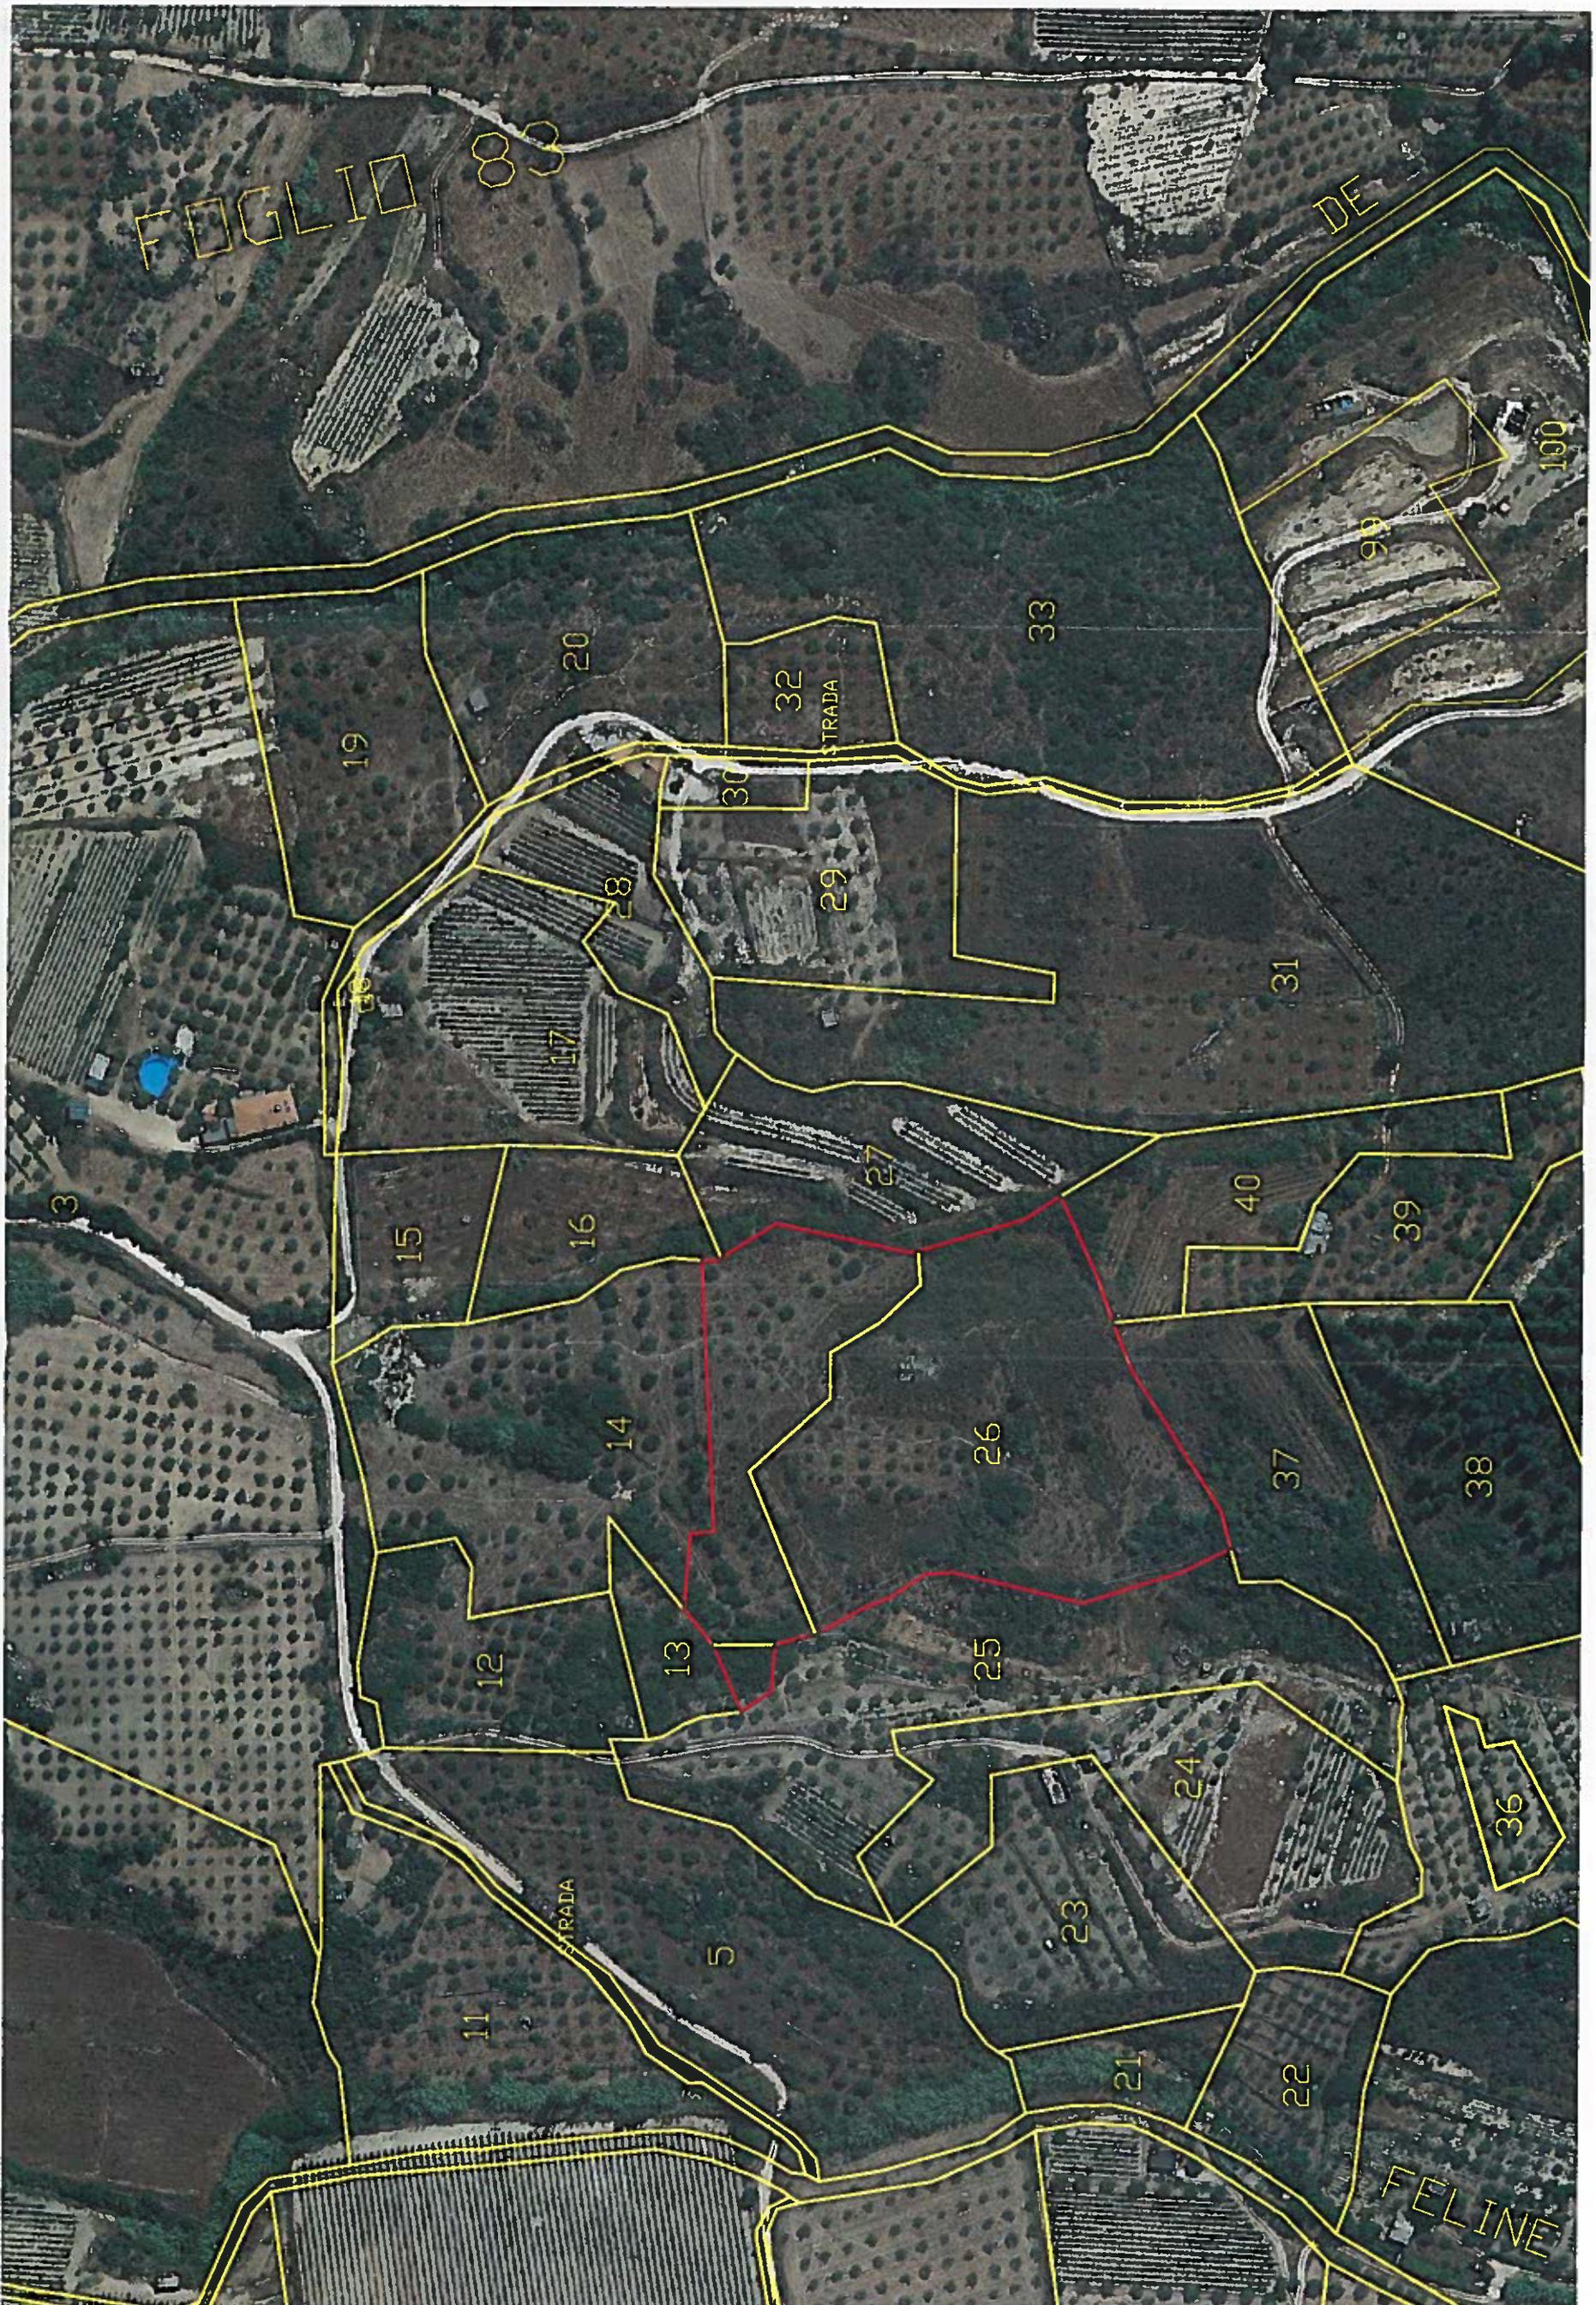

SOVRAPPORZIONE FOTO AEREA CATASTALE - SCAL 1:2000