



COMUNE DI DORGALI

PROVINCIA DI NUORO

AREA TECNICA-LAVORI PUBBLICI E URBANISTICA

Prec. n. 4729/2016

OGGETTO: CESSIONE IN AFFITTO O IN PROPRIETÀ DEI TERRENI SCLASSIFICATI DAL REGIME DEMANIALE CIVICO IN LOCALITÀ "ODDOENE" A DORGALI
PUBBLICAZIONE ESITO ISTRUTTORIO DELL'ISTANZA
DITTA RICHIEDENTE: **56 – SAGHEDDU PIERO (NUORO 09.02.1977)**

IL RESPONSABILE DELL'AREA TECNICA

Visto l'avviso prot. n. 3020 del 25.02.2016 relativo alla cessione in affitto o in proprietà dei terreni sclassificati dal regime demaniale civico in località "Oddoene" a Dorgali, pubblicato nel sito istituzionale del Comune di Dorgali;

Dato atto che nell'avviso di che trattasi si stabiliva che i soggetti interessati avrebbero dovuto presentare, entro e non oltre il giorno 11.04.2016, apposita istanza corredata della documentazione indicata nello stesso avviso;

Dato atto inoltre che con determinazione n.350 del 07.04.2016 il termine di scadenza per la presentazione delle istanze è stato prorogato al 30.06.2016 (avviso pubblicato nel sito istituzionale del Comune di Dorgali prot. n. 5701 del 08.04.2016);

Vista la seguente istanza prot. n. 4729 del 23.03.2016, integrata con nota n. 18172/2016;

ditta richiedente: **SAGHEDDU PIERO (NUORO 09.02.1977)**;

residenza: Via Gramsci 5 – 08022 Dorgali

c.f. SGHPRI77B09F979J

terreni richiesti

località	foglio	mappale	superficie catastale	superficie richiesta
Oddoene	82	8	0.42.57	0.25.00
	"	80	1.78.98	0.75.00
TOTALE SUPERFICIE RICHIESTA				1.00.00

Riscontrata la completezza della documentazione presentata;

Vista la planimetria allegata;

Viste le risultanze istruttorie;

Dato atto che le risultanze dell'istruttoria devono essere pubblicate sul sito istituzionale del Comune di Dorgali per 15 giorni consecutivi per eventuali opposizioni;

RENDE NOTO

L'accogliibilità dell'istanza presentata dalla ditta **SAGHEDDU PIERO**, generalizzata in premessa, alle seguenti condizioni: *siano esclusi dalla cessione i tratti di strada adibito ad uso pubblico e le acque pubbliche*

DISPONE

La pubblicazione del presente avviso nel sito istituzionale del comune di Dorgali per quindici giorni consecutivi per eventuali opposizioni;

Le eventuali motivate opposizioni, obbligatoriamente in forma scritta dovranno riportare le generalità complete dell'interessato, essere debitamente sottoscritte e complete di fotocopia di documento di identità in corso di validità e della documentazione idonea a comprovare le ragioni dell'opposizione.

Le stesse dovranno pervenire, su supporto cartaceo oppure mediante pec all'indirizzo utc@pec.comune.dorgali.nu.it, entro e non oltre 15 giorni dalla pubblicazione del presente avviso sul sito istituzionale del Comune di Dorgali; non farà fede la data del timbro postale.

Allegati:

- Ortofotocarta con sovrapposta planimetria catastale indicante l'area richiesta.

IL RESPONSABILE DELL'AREA TECNICA

F.TO ING. FRANCESCO FANCELLO

Catastale Ortofoto- Comune di Dorgali / Oddoene

Foglio 82, Mapp 8/p, 80/p; --> "Predu padedda"

<Scala 1:2000>




Legenda:

-  Superficie condotta da Sagheddu Piero
Ha 01.00.00

Catastale Ortofoto- Comune di Dorgali / Oddoene

Foglio 82, Mapp 8/p, 80/p; --> "Predu padedda"

<Scala 1:2000>

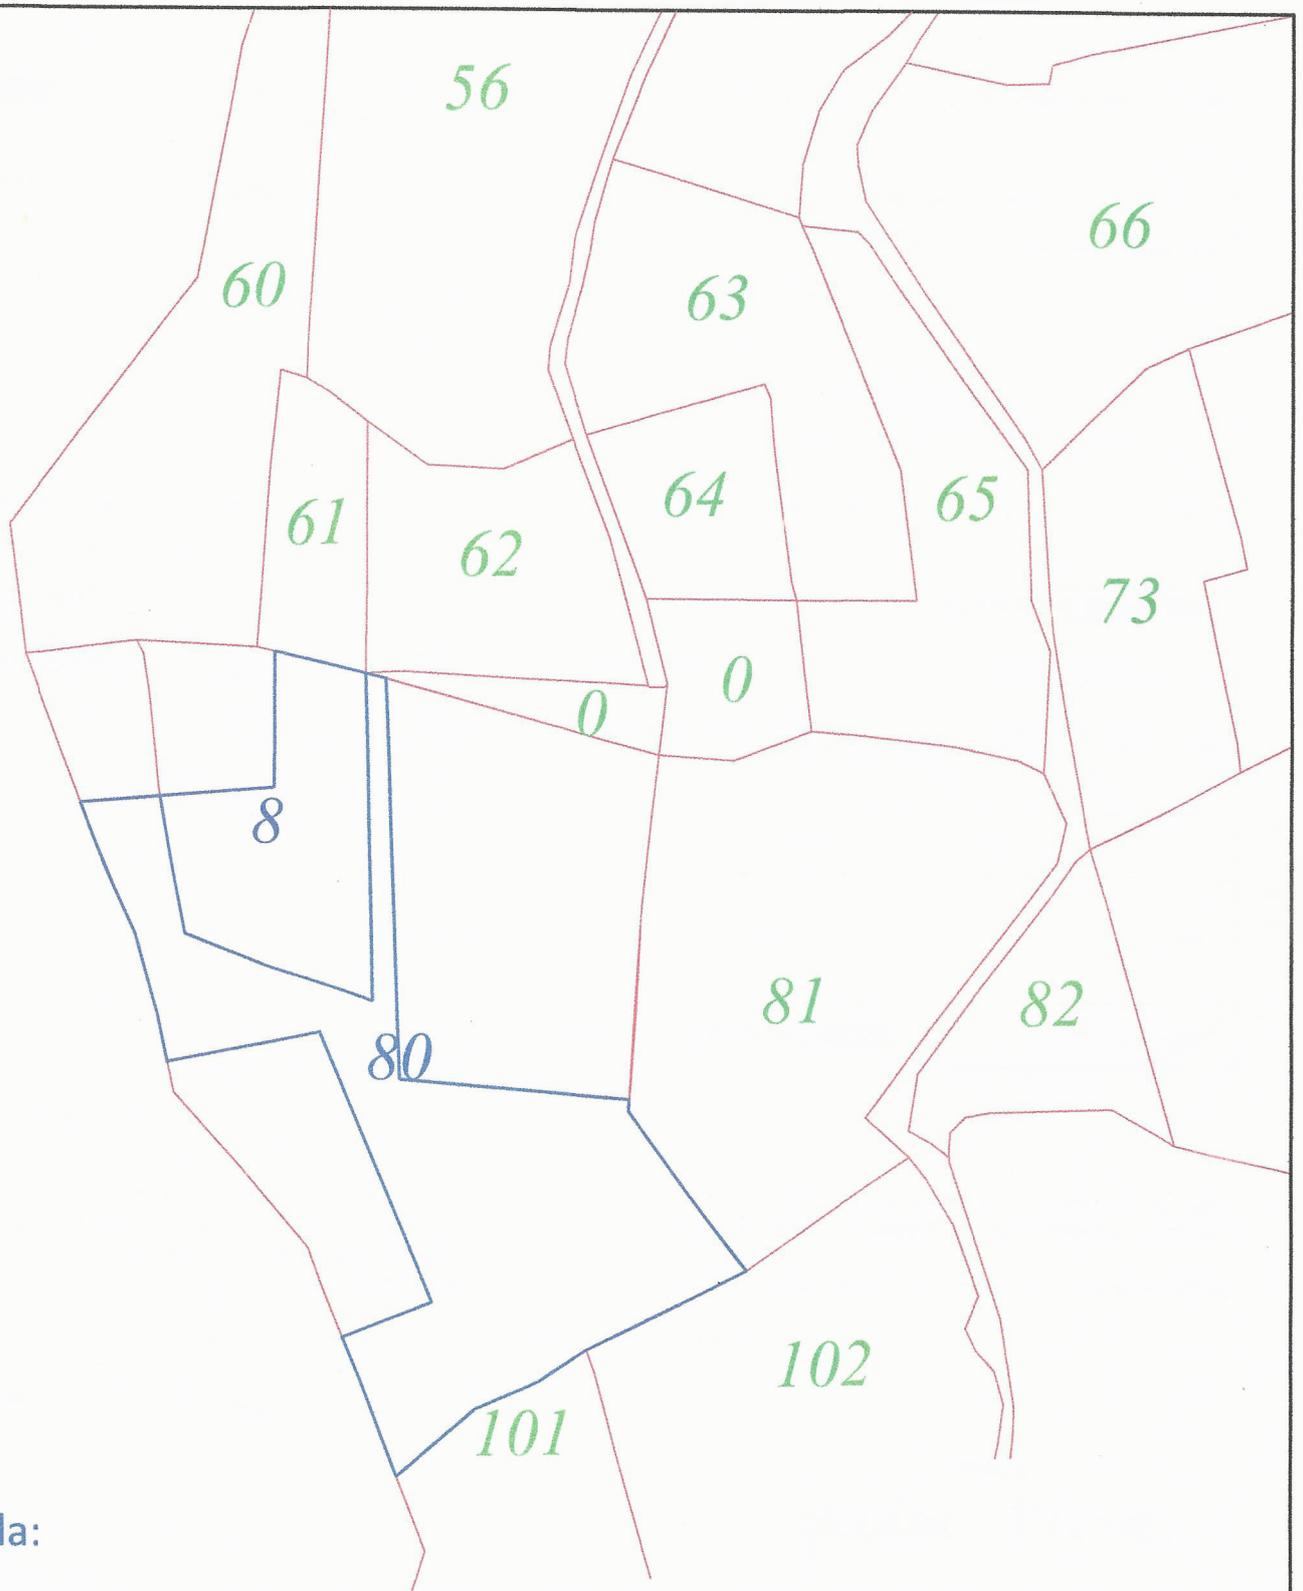

Legenda:

- Superficie condotta da Sagheddu Piero Ha 01.00.00
 - Map. 8/p Ha 00.25.00
 - Map. 80/p Ha 00.75.00