



COMUNE DI DORGALI

PROVINCIA DI NUORO

AREA TECNICA-LAVORI PUBBLICI E URBANISTICA

Prec. n. 5323/2016

OGGETTO: CESSIONE IN AFFITTO O IN PROPRIETÀ DEI TERRENI SCLASSIFICATI DAL REGIME DEMANIALE CIVICO IN LOCALITÀ "ODDOENE" A DORGALI
PUBBLICAZIONE ESITO ISTRUTTORIO DELL'ISTANZA
DITTA RICHIEDENTE: **132 – SALE MARIO (DORGALI 27.05.1960)**

IL RESPONSABILE DELL'AREA TECNICA

Visto l'avviso prot. n. 3020 del 25.02.2016 relativo alla cessione in affitto o in proprietà dei terreni sclassificati dal regime demaniale civico in località "Oddoene" a Dorgali, pubblicato nel sito istituzionale del Comune di Dorgali;

Dato atto che nell'avviso di che trattasi si stabiliva che i soggetti interessati avrebbero dovuto presentare, entro e non oltre il giorno 11.04.2016, apposita istanza corredata della documentazione indicata nello stesso avviso;

Dato atto inoltre che con determinazione n.350 del 07.04.2016 il termine di scadenza per la presentazione delle istanze è stato prorogato al 30.06.2016 (avviso pubblicato nel sito istituzionale del Comune di Dorgali prot. n. 5701 del 08.04.2016);

Vista la seguente istanza prot. n. 5322 del 04.04.2016, integrata con nota n.18656/2016;

ditta richiedente: **SALE MARIO (DORGALI 27.05.1960)**;

residenza: Via Lamarmora 277 – 08022 Dorgali

c.f. SLAMRA60E27D345K

terreni richiesti

località	foglio	mappale	superficie catastale	superficie richiesta
Oddoene	83	367p (ex 155p)	1.73.07	0.43.70
	"	369 (ex 159p)	0.01.37	0.01.37
TOTALE SUPERFICIE RICHIESTA				0.45.07

Riscontrata la completezza della documentazione presentata;

Vista la planimetria allegata;

Viste le risultanze istruttorie;

Dato atto che le risultanze dell'istruttoria devono essere pubblicate sul sito istituzionale del Comune di Dorgali per 15 giorni consecutivi per eventuali opposizioni;

RENDE NOTO

L'accogliibilità dell'istanza presentata dalla ditta **SALE MARIO**, generalizzata in premessa, alle seguenti condizioni: *siano esclusi dalla cessione i tratti di strada adibito ad uso pubblico e le acque pubbliche*

DISPONE

La pubblicazione del presente avviso nel sito istituzionale del comune di Dorgali per quindici giorni consecutivi per eventuali opposizioni;

Le eventuali motivate opposizioni, obbligatoriamente in forma scritta dovranno riportare le generalità complete dell'interessato, essere debitamente sottoscritte e complete di fotocopia di documento di identità in corso di validità e della documentazione idonea a comprovare le ragioni dell'opposizione.

Le stesse dovranno pervenire, su supporto cartaceo oppure mediante pec all'indirizzo utc@pec.comune.dorgali.nu.it, entro e non oltre 15 giorni dalla pubblicazione del presente avviso sul sito istituzionale del Comune di Dorgali; non farà fede la data del timbro postale.

Allegati:

- Ortofotocarta con sovrapposta planimetria catastale indicante l'area richiesta.

IL RESPONSABILE DELL'AREA TECNICA

F.TO ING. FRANCESCO FANCELLO

15/11/2016

Dorgali - Google Maps

Ditta conduttrice : SALE MARIO

Google Maps Dorgali



Immagini ©2016 Google, Dati cartografici ©2016 Google 20 m

superficie totale Ha. 0.42.15

scala 1:1000


<https://www.google.it/maps/place/060322+Dorgali+NU/@40.2542753,9.5664189,116m/data=!3m1!1e3!4m5!3m4!1s0x12de4f67b687c050:680cd0911b439e76f6m2:3d40.28913214c9.59132347m-it>

Collegio Provinciale
Geometri e Geomatici Laureati
di Nuoro
Iscritto nel 1990
N. 547
Geometra
Francesco Devis

PLANIMETRIA CATASTALE

Foglio 83

scala 1:1000

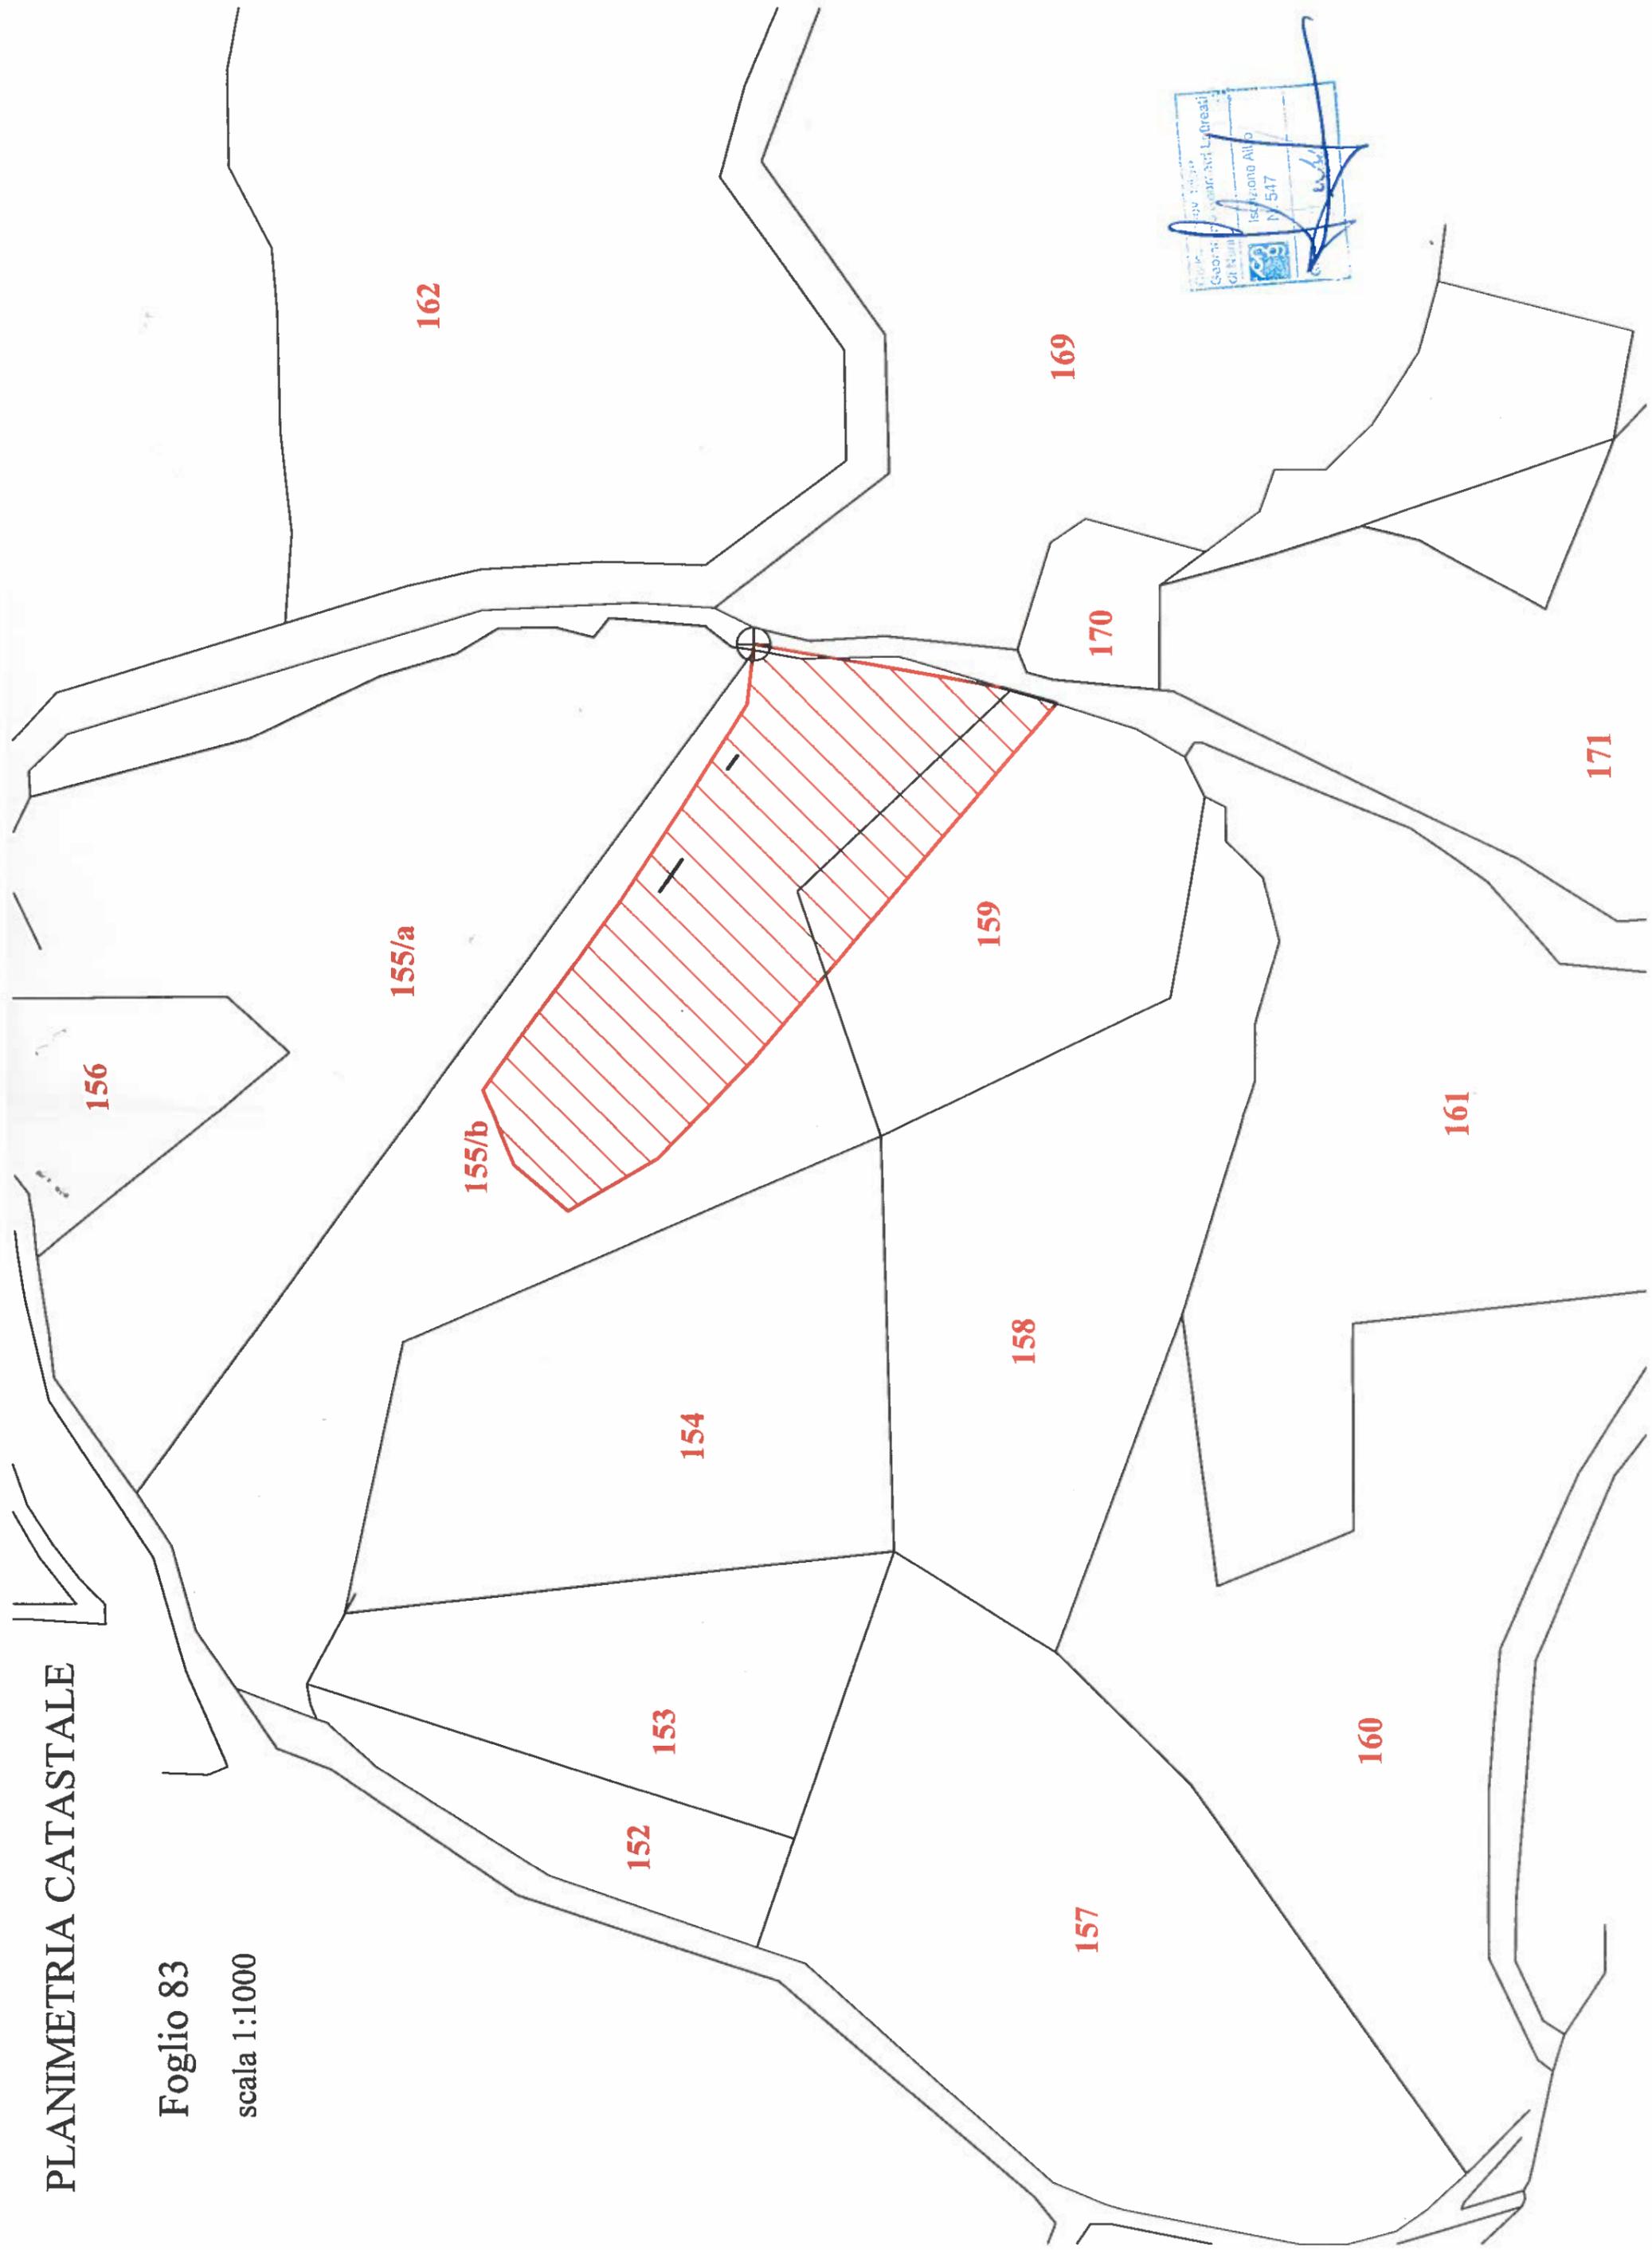

N=27900

E=37800

