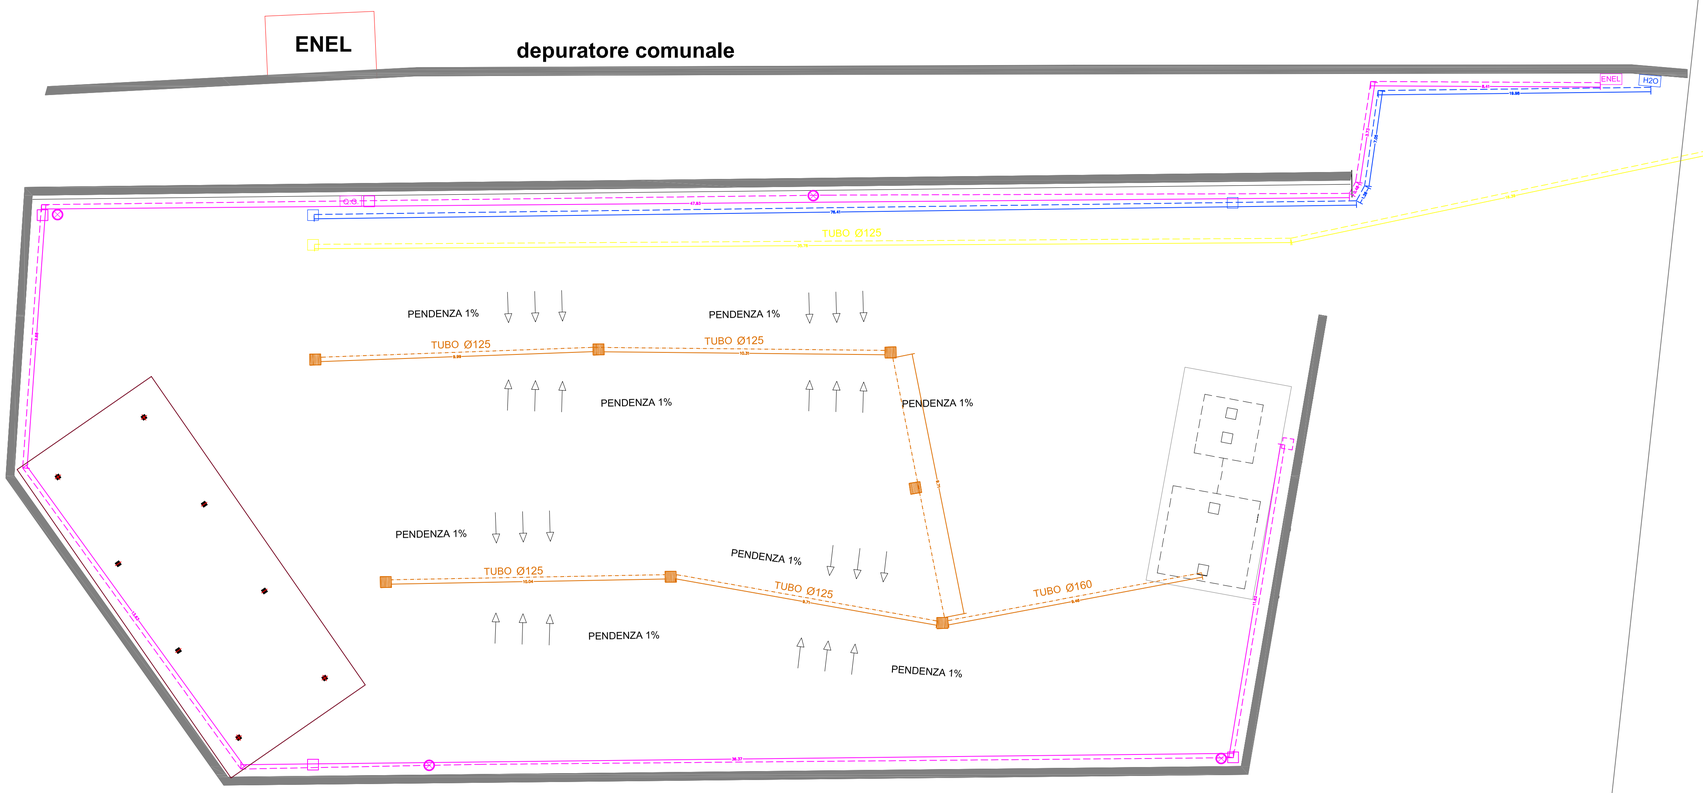

COMUNE DI DORGALI

REALIZZAZIONE DI UN CENTRO DI RACCOLTA COMUNALE A SUPPORTO DELLA RACCOLTA DIFFERENZIATA DEI RIFIUTI URBANI DI CUI AL D.M. AMBIENTE 8.4.2008 DA REALIZZARSI PRESSO LA FRAZIONE DI CALA GONONE

PROGETTO DEFINITIVO

ELABORATO

SCHEMA PLANIMETRICO

IMPIANTI TECNOLOGICI

TAV. 3

SCALA 1:200

DATA MAGGIO 2020

REV.	DATA	MODIFICHE

IL PROGETTISTA

Ing. Massimiliano Mereu

IL R.U.P.

Ing. Francesco Fancello

LEGENDA

- linea acque nere
- linea elettrica
- linea adduzione idrica
- linea scarichi fognari
- pozzetto con caditoia 40x40
- pozzetto sifonato 40x40
- pozzetto in PVC 20x20
- palo illuminazione - h. 7,80 m
- Q.G. Quadro generale
- ENEL Contatore ENEL
- H2O Contatore idrico