



PLANIMETRIA CRIPTA livello interrato

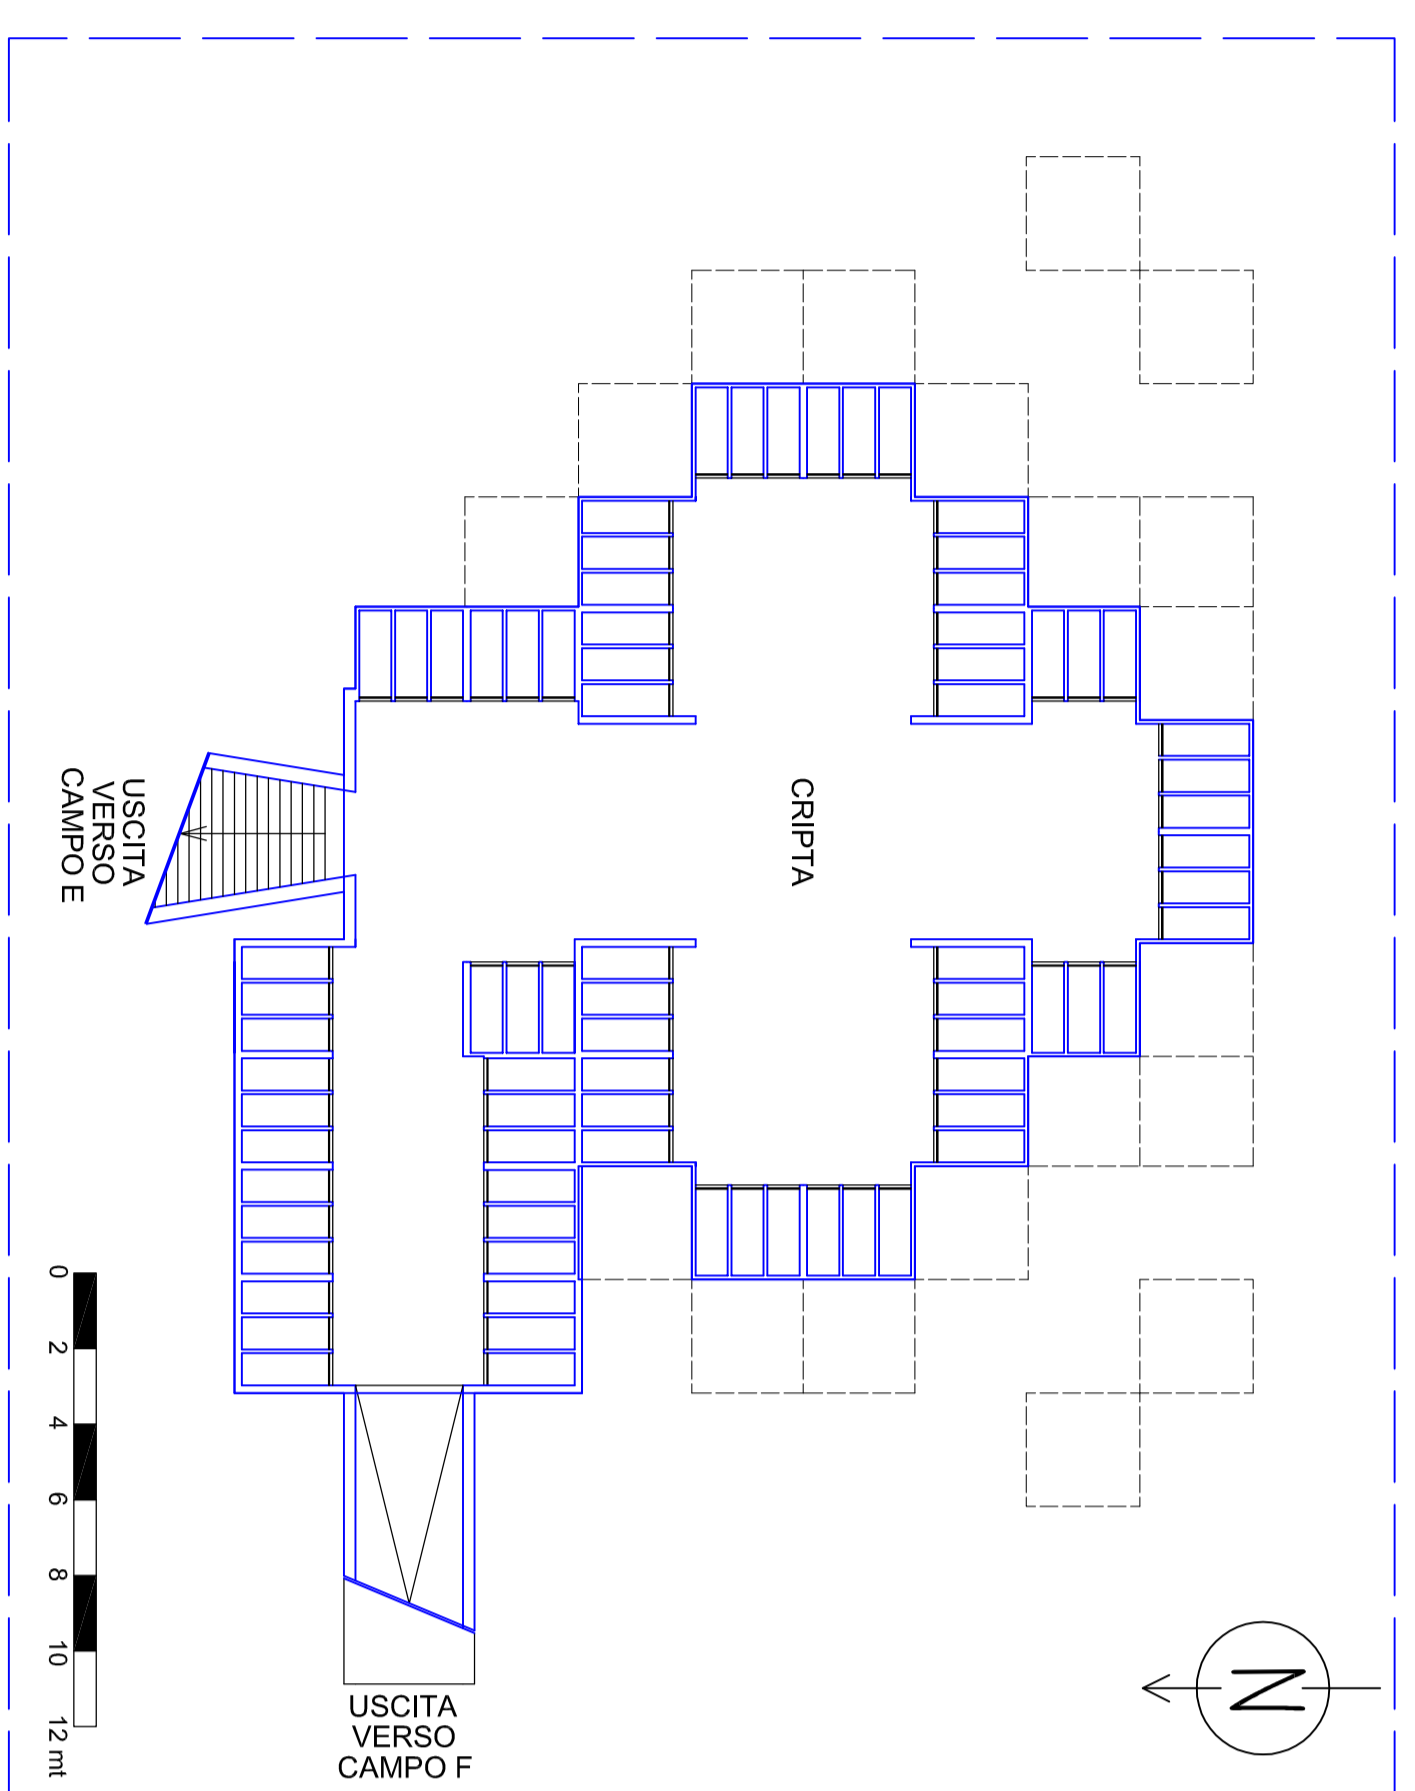

PLANIMETRIA OSSARIO livello interrato

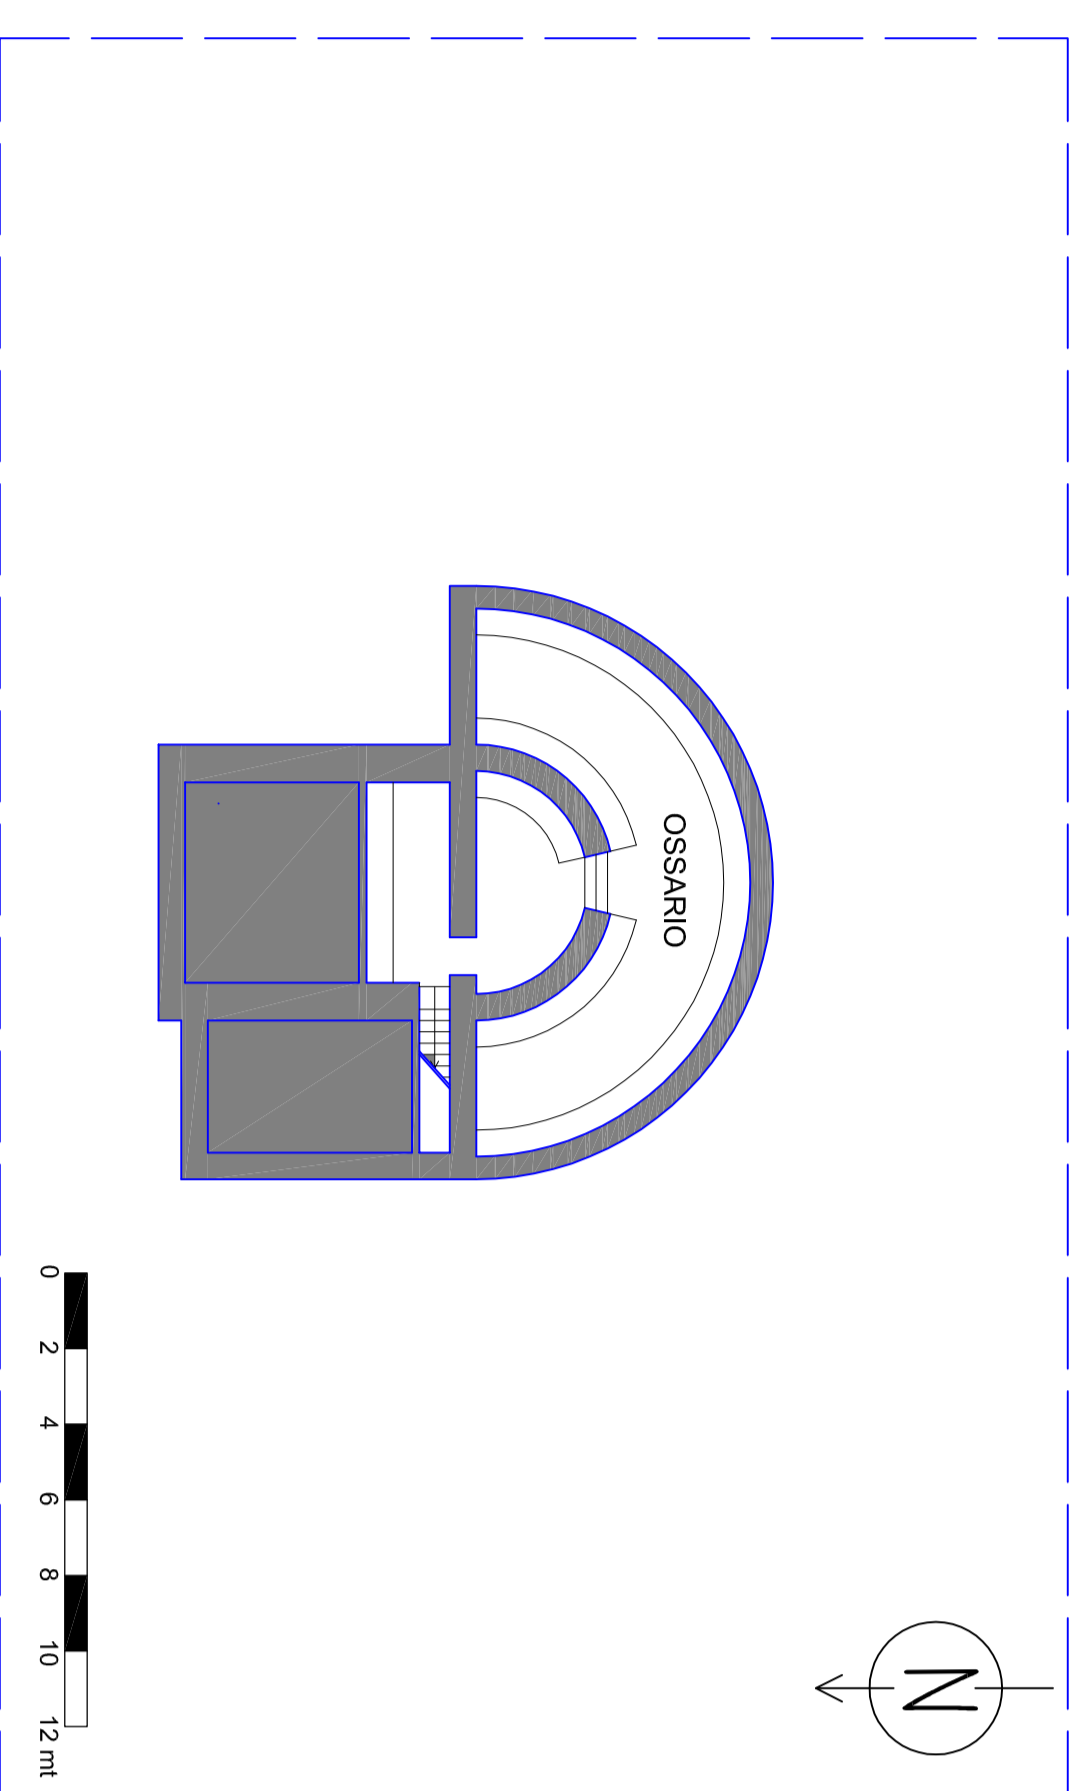

PLANIMETRIA GENERALE PIANO TERRA

